


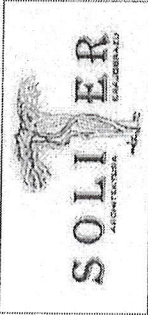


**PROJEKT DUŻEGO PLACU ZABAW W/G PROGRAMU RADOSNA SZKOŁA**  
dla SP nr 43 w Białymstoku, ul. Stroma 16, 15-662 BIAŁYSTOK



-  Nawierzchnia do odpoczynku 30,2m<sup>2</sup>
-  Nawierzchnia do docenia 30,7m<sup>2</sup>
-  Obrys pierwotnego kształtu placu zabaw

- NAWIERZCHNIA SYNTETYCZNA**
- 11. Nawierzchnia pomarańczowa - 254 m<sup>2</sup>
  - 12. Nawierzchnia niebieska - 45,42 m<sup>2</sup>
  - 13. Trawa - 414,87 m<sup>2</sup>

 **LEGENDA:**

**URZĄDZENIA ZABAWOWE**

1. Zestaw wielofunkcyjny sprawnicowy z wieżą bez dachu, ścianką alpinistyczną pochyloną, rurą strzałkową, przepiętną tubową, przebiegającą z lin, ciążą drabinową poziomą i dużym zestawem do przewrotów
2. Zestaw wielofunkcyjny dla małych dzieci z wieżą z kuleczkami, wieżą bez dachu (pousuwany), ścianką alpinistyczną pochyloną, przesłanianie, rurą strzałkową, trybem wspinaczym, miedzianymi i in. balokami
3. Piramida wspinaczkowa linowa h. 2,5m
4. Huśtawka w kształcie walcówkowana metalowa
5. Huśtawka podwójna walcówkowana z drewnianymi nogami x 2
6. Huśtawka w kształcie z drewnianą belką x 2
7. Stuzki sprawnicowe
8. Ławka drewniana - metalowa bez oparcia x 3 szt.
9. Metalowy kosić na śmieci x 2 szt.
10. Tablica "RADOSNA SZKOŁA" z regulaminem placu zabaw x 1 szt.

**NAWIERZCHNIA GUMOWO PIANKOWA**


- 11. Nawierzchnia pomarańczowa - 254 m<sup>2</sup>
- 12. Nawierzchnia niebieska - 45,42 m<sup>2</sup>
- 13. Trawa - 414,87 m<sup>2</sup>

**OGRODZENIE**

- 14. Ogrodzenie żywicopłetwe

**ZIELEN**

15. Acer tatarica subsp. Ginnale - kłom tatarski w odm. x 4 szt.
16. Abies korczak - jodła korczak x 5 szt.
17. Pinus leucodermis 'Sabalii' - sosna bosniacka w odm. x 4 szt.
18. Chamaecyparis nootatanensis 'Aurea' - cyprysik nutejski w odm. x 8 szt.
19. Chamaecyparis lawsoniana 'Columnaris' - cyprysik Lawsona w odm. x 7 szt.
21. Chaenomeles x superba 'Nicolini' - pigwowiec pośredni w odm. x 3 szt.
22. Spiraea japonica 'Golden Princess' - tawuła japońska w odm. x 4 szt.
23. Spiraea japonica 'Goldflame' - tawuła japońska w odm. x 10 szt.
24. Juniperus pingii 'Loderi' - jaskółczak w odm. x 16 szt.
25. Potentilla fruticosa 'Red Ace' - pięciokornik krzewiasty w odm. x 15 szt.

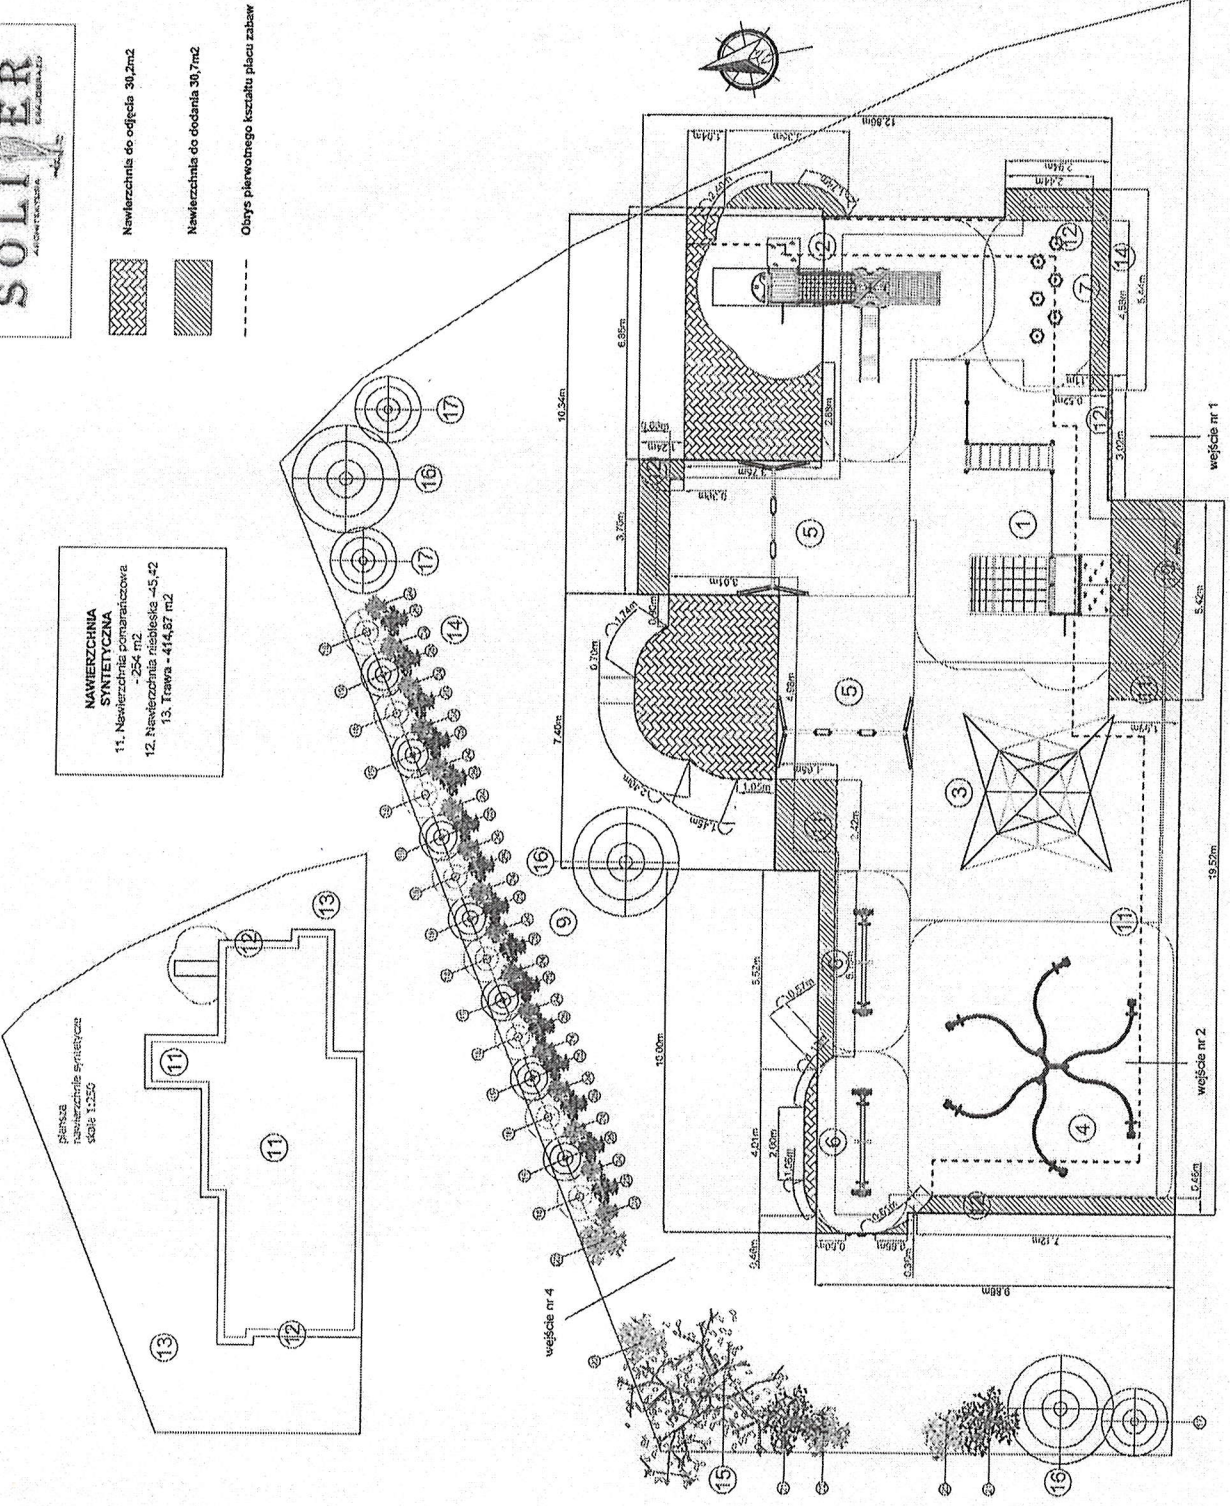

Temat	Projekt dużego placu zabaw SP nr 43 w Białymstoku
Nazwa	Zmiana kształtu placu zabaw (poprawki 7-10-2010)
Skala	1:100
Autorzy	mjr inż. Architekt Krajobrazu Anna Chwiczczuk mjr inż. Architekt Krajobrazu Piotr Słwik
Nadzór	mjr inż. Budownictwa Lądowego Wojciech Pałucki
Popis	